

**LEYENDA**

- Extintor Manual Eficacia 21A-113B
- Aparato autónomo de alumbrado de emergencia
- Origen de evacuación desde punto indicado hasta salida de planta o edificio
- Proyector alumbrado exterior 100 W

**LONGITUDES RECORRIDOS EVACUACIÓN**

- O.E.1 6,50 m
- O.E.2 33,44 m
- O.E.3 21,79 m
- O.E.4 29,59 m


**SEÑALIZACIÓN**

- Ubicación extintor manual
- Ubicación cuadro eléctrico
- Ubicación botiquín primeros auxilios
- Dirección salida de evacuación
- Salida habitual del establecimiento
- Salida emergencia del establecimiento
- Punto de reunión en caso de emergencia

DEPENDENCIAS INTERIOR	SUP. ÚTILES (m2)	OCUPACIÓN	AFORO
ACCESO PRINCIPAL	2,89	Alternativa y no simultánea	-
VESTIBULO DOBLE PUERTA	3,06	Alternativa y no simultánea	-
ZONA DE BARRA PRINCIPAL	7,29	1 pers / 10 m2 = 1	-
ZONA USO PÚBL. (SENTADO) 1	5,80	1 pers / 1,5 m2 = 4	4
ZONA USO PÚBL. (SENTADO) 2	11,83	1 pers / 1,5 m2 = 8	8
ZONA USO PÚBL. (SENTADO) 3	13,70	1 pers / 1,5 m2 = 10	10
ZONA USO PÚBL. (SENTADO) 4	7,43	1 pers / 1,5 m2 = 5	5
ZONA USO PÚBL. (SENTADO) 5	3,81	1 pers / 1,5 m2 = 3	3
ZONA USO PÚBL. (SENTADO) 6	2,40	1 pers / 1,5 m2 = 2	2
ZONA USO PÚBL. DE PIE BARRA 1	16,04	1 pers / m2 = 17	17
ZONA USO PÚBL. DE PIE BARRA 2	5,16	1 pers / m2 = 6	6
ZONA ESPECTADORES DE PIE	27,39	4 pers / m2 = 110	110
ZONA DE PASO	14,80	Alternativa y no simultánea	-
ZONA DE BARRA 2	3,32	1 pers / 10 m2 = 1	-
VESTIBULO SALIDA EMERG.	2,99	Alternativa y no simultánea	-
VESTIBULO PREVIO P. BAJA	3,73	1 pers / 3 m2 = 2	-
ASEO ADAPTADO	6,06	1 pers / 3 m2 = 2	-
ASEO ADAPTADO	10,88	1 pers / 2 m2 = 6	-
ESCALERAS P. BAJA-ENT.	1,29	Alternativa y no simultánea	-
ESCALERAS ENT.-P. 1ª	3,92	Alternativa y no simultánea	-
ZONA DE PASO ASEOS	5,24	Alternativa y no simultánea	-
VESTIBULO ASEOS P. 1ª	1,88	1 pers / 3 m2 = 2	-
ASEO HOMBRES	2,62	1 pers / 3 m2 = 1	-
ASEO MUJERES	4,49	1 pers / 3 m2 = 2	-
ZONA PASO ARTISTAS	3,15	Alternativa y no simultánea	-
VEST. ACCESO INDEP. ARTISTAS	0,98	1 pers / 10 m2 = 1	-
<b>TOTAL INTERIOR</b>	<b>172,13</b>	<b>183 personas</b>	<b>171 pers.</b>

DEPENDENCIAS EXTERIOR	SUP. ÚTILES (m2)	OCUPACIÓN	AFORO
TERRAZA PARCELA PRIVADA	23,50	1 pers / 1,5 m2 = 16	16
ZONAS DE PASO / CIRCULACIÓN	140,27	Alternativa y no simultánea	-
PLAZAS APARCAMIENTO	108,90	Alternativa y no simultánea	-
TERRAZA VÍA PÚBLICA (PREVISIÓN)	12,00	Según Ordenanza OVP = 12	12
<b>TOTAL EXTERIOR</b>	<b>284,67</b>	<b>28 personas</b>	<b>28 pers.</b>
<b>TOTAL INTERIOR + EXTERIOR</b>	<b>456,80</b>	<b>211 personas</b>	<b>199 pers.</b>

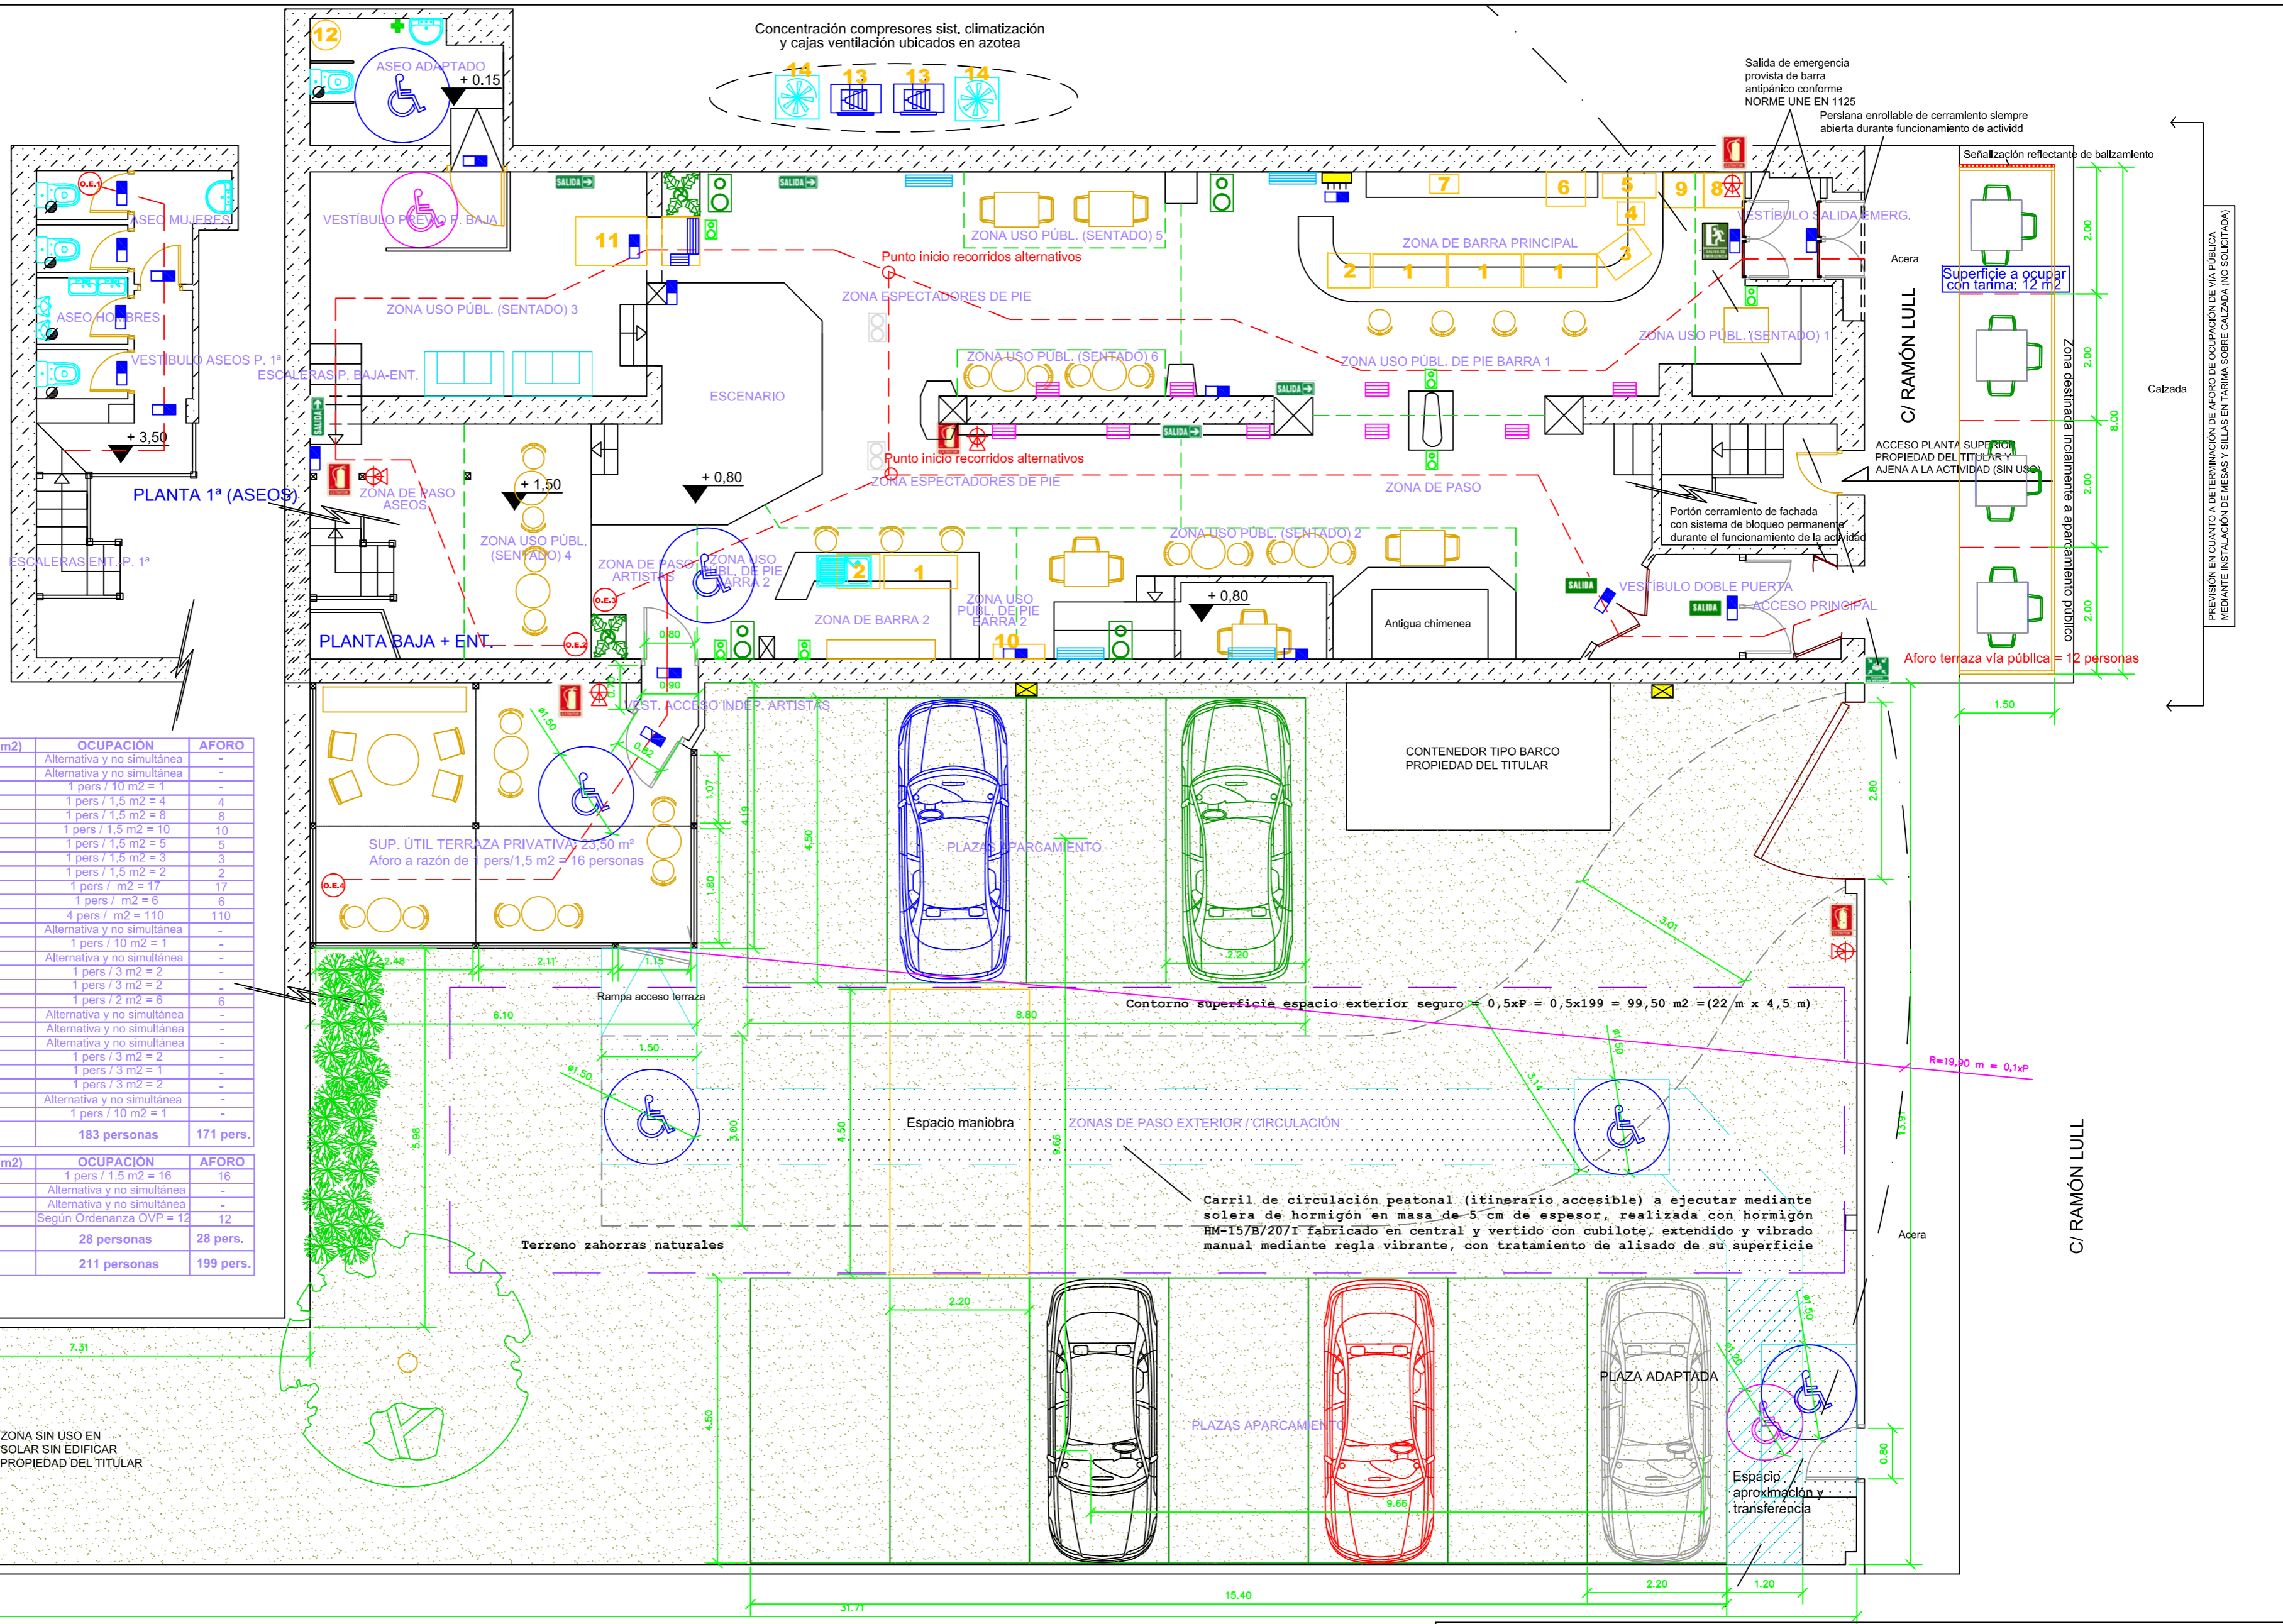

SUPERFICIE PARCELA SOLAR SIN EDIFICAR = 370,05 m2

El presente documento es copia de su original del que es autor el Ingeniero Técnico Industrial D. ERNESTO CASTELLANOS. Su utilización total o parcial, así como cualquier reproducción o cesión a terceros, requerirá la previa autorización expresa de su autor quedando en todo caso prohibida cualquier modificación del mismo.

MEMORIA TÉC. REFUNDIDA LEGALIZACIÓN	DESCRIPCIÓN DEL PLANO:
Terraza + parking ext. Pub - café espectáculo	Representación instalación terraza y aparcamiento exteriores
TITULAR: Antonio Avelino Bachero Herrando	FECHA: Oct / 2019
SITUACIÓN: C/ Ramón Lull, nº 19	VISTA: Planta
LOCALIDAD: Castellón de la Plana	FIRMA: <i>[Firma]</i>
<b>Ernesto Castellanos Ruiz</b> Ingeniero Técnico Industrial Colegiado nº 0669 COITIG Castellón	<b>ECR</b> INGENIERÍA
ESCALA: 1 : 75	PLANO: 2